



# Comune di Montevarchi

Provincia di Arezzo

**INTERVENTO DI RISANAMENTO CONSERVATIVO ED AMPLIAMENTO  
EX COLONIA FLUVIALE VIA PIAVE MONTEVARCHI**

**AUTORIZZAZIONE PAESAGGISTICA SEMPLIFICATA**

art. 146 DLgs 42 22/01/2004 - DPR 31 13/02/2017

**DOCUMENTAZIONE FOTOGRAFICA**

**Dott. Arch. Domenico Bartolo Scrascia**

Comune di Montevarchi  
2° SETTORE URBANISTICA, LAVORI PUBBLICI, AMBIENTE  
Responsabile Unico del Procedimento

**Geometra Andrea Lo Russo**


Comune di Montevarchi  
Servizio Gestione del Patrimonio Edilizio Pubblico  
Progettazione architettonica

**TAV. 2**

Data : gennaio 2019

scala 1: 100

Documentazione fotografica stato attuale

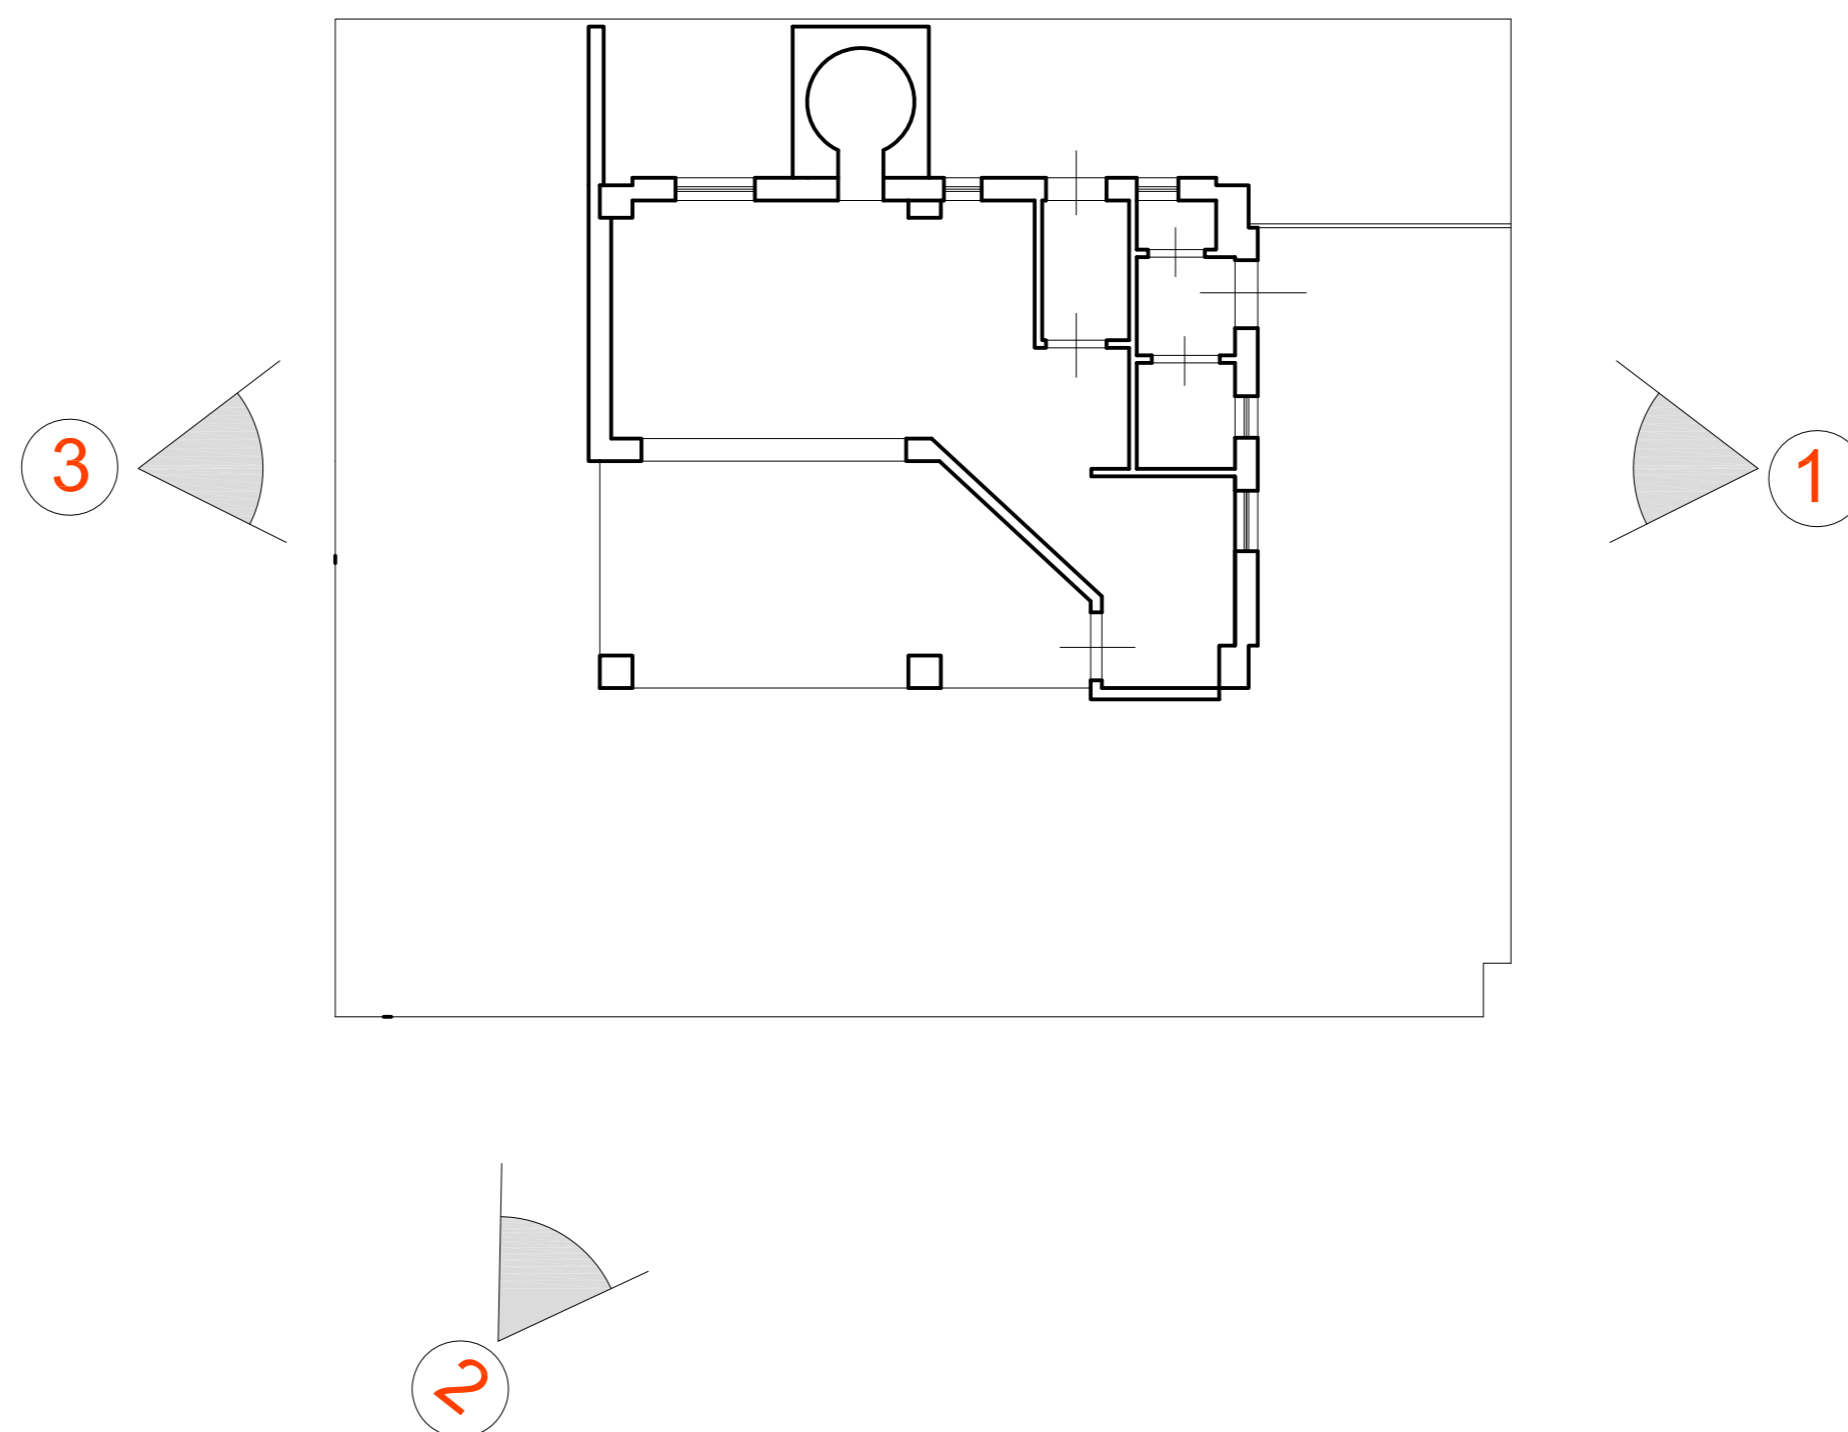

vista 1



vista 2



vista 3

